
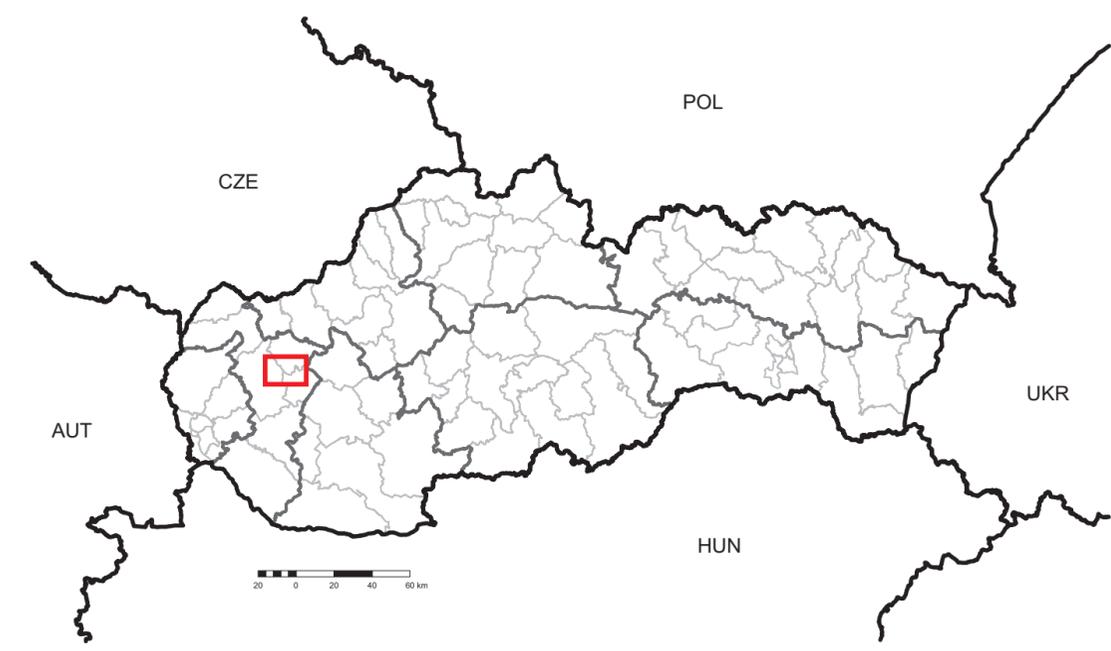


# **NEUE KERNANLAGE IN DER LOKALITÄT JASLOVSKÉ BOHUNICE**

**ANLAGE 1: ÜBERSICHTSLAGEPLAN DER PROJEKTIERTEN  
TÄTIGKEIT**

**August 2015**

**JADROVÁ ENERGETICKÁ SPOLOČNOSŤ SLOVENSKA, a. s.**

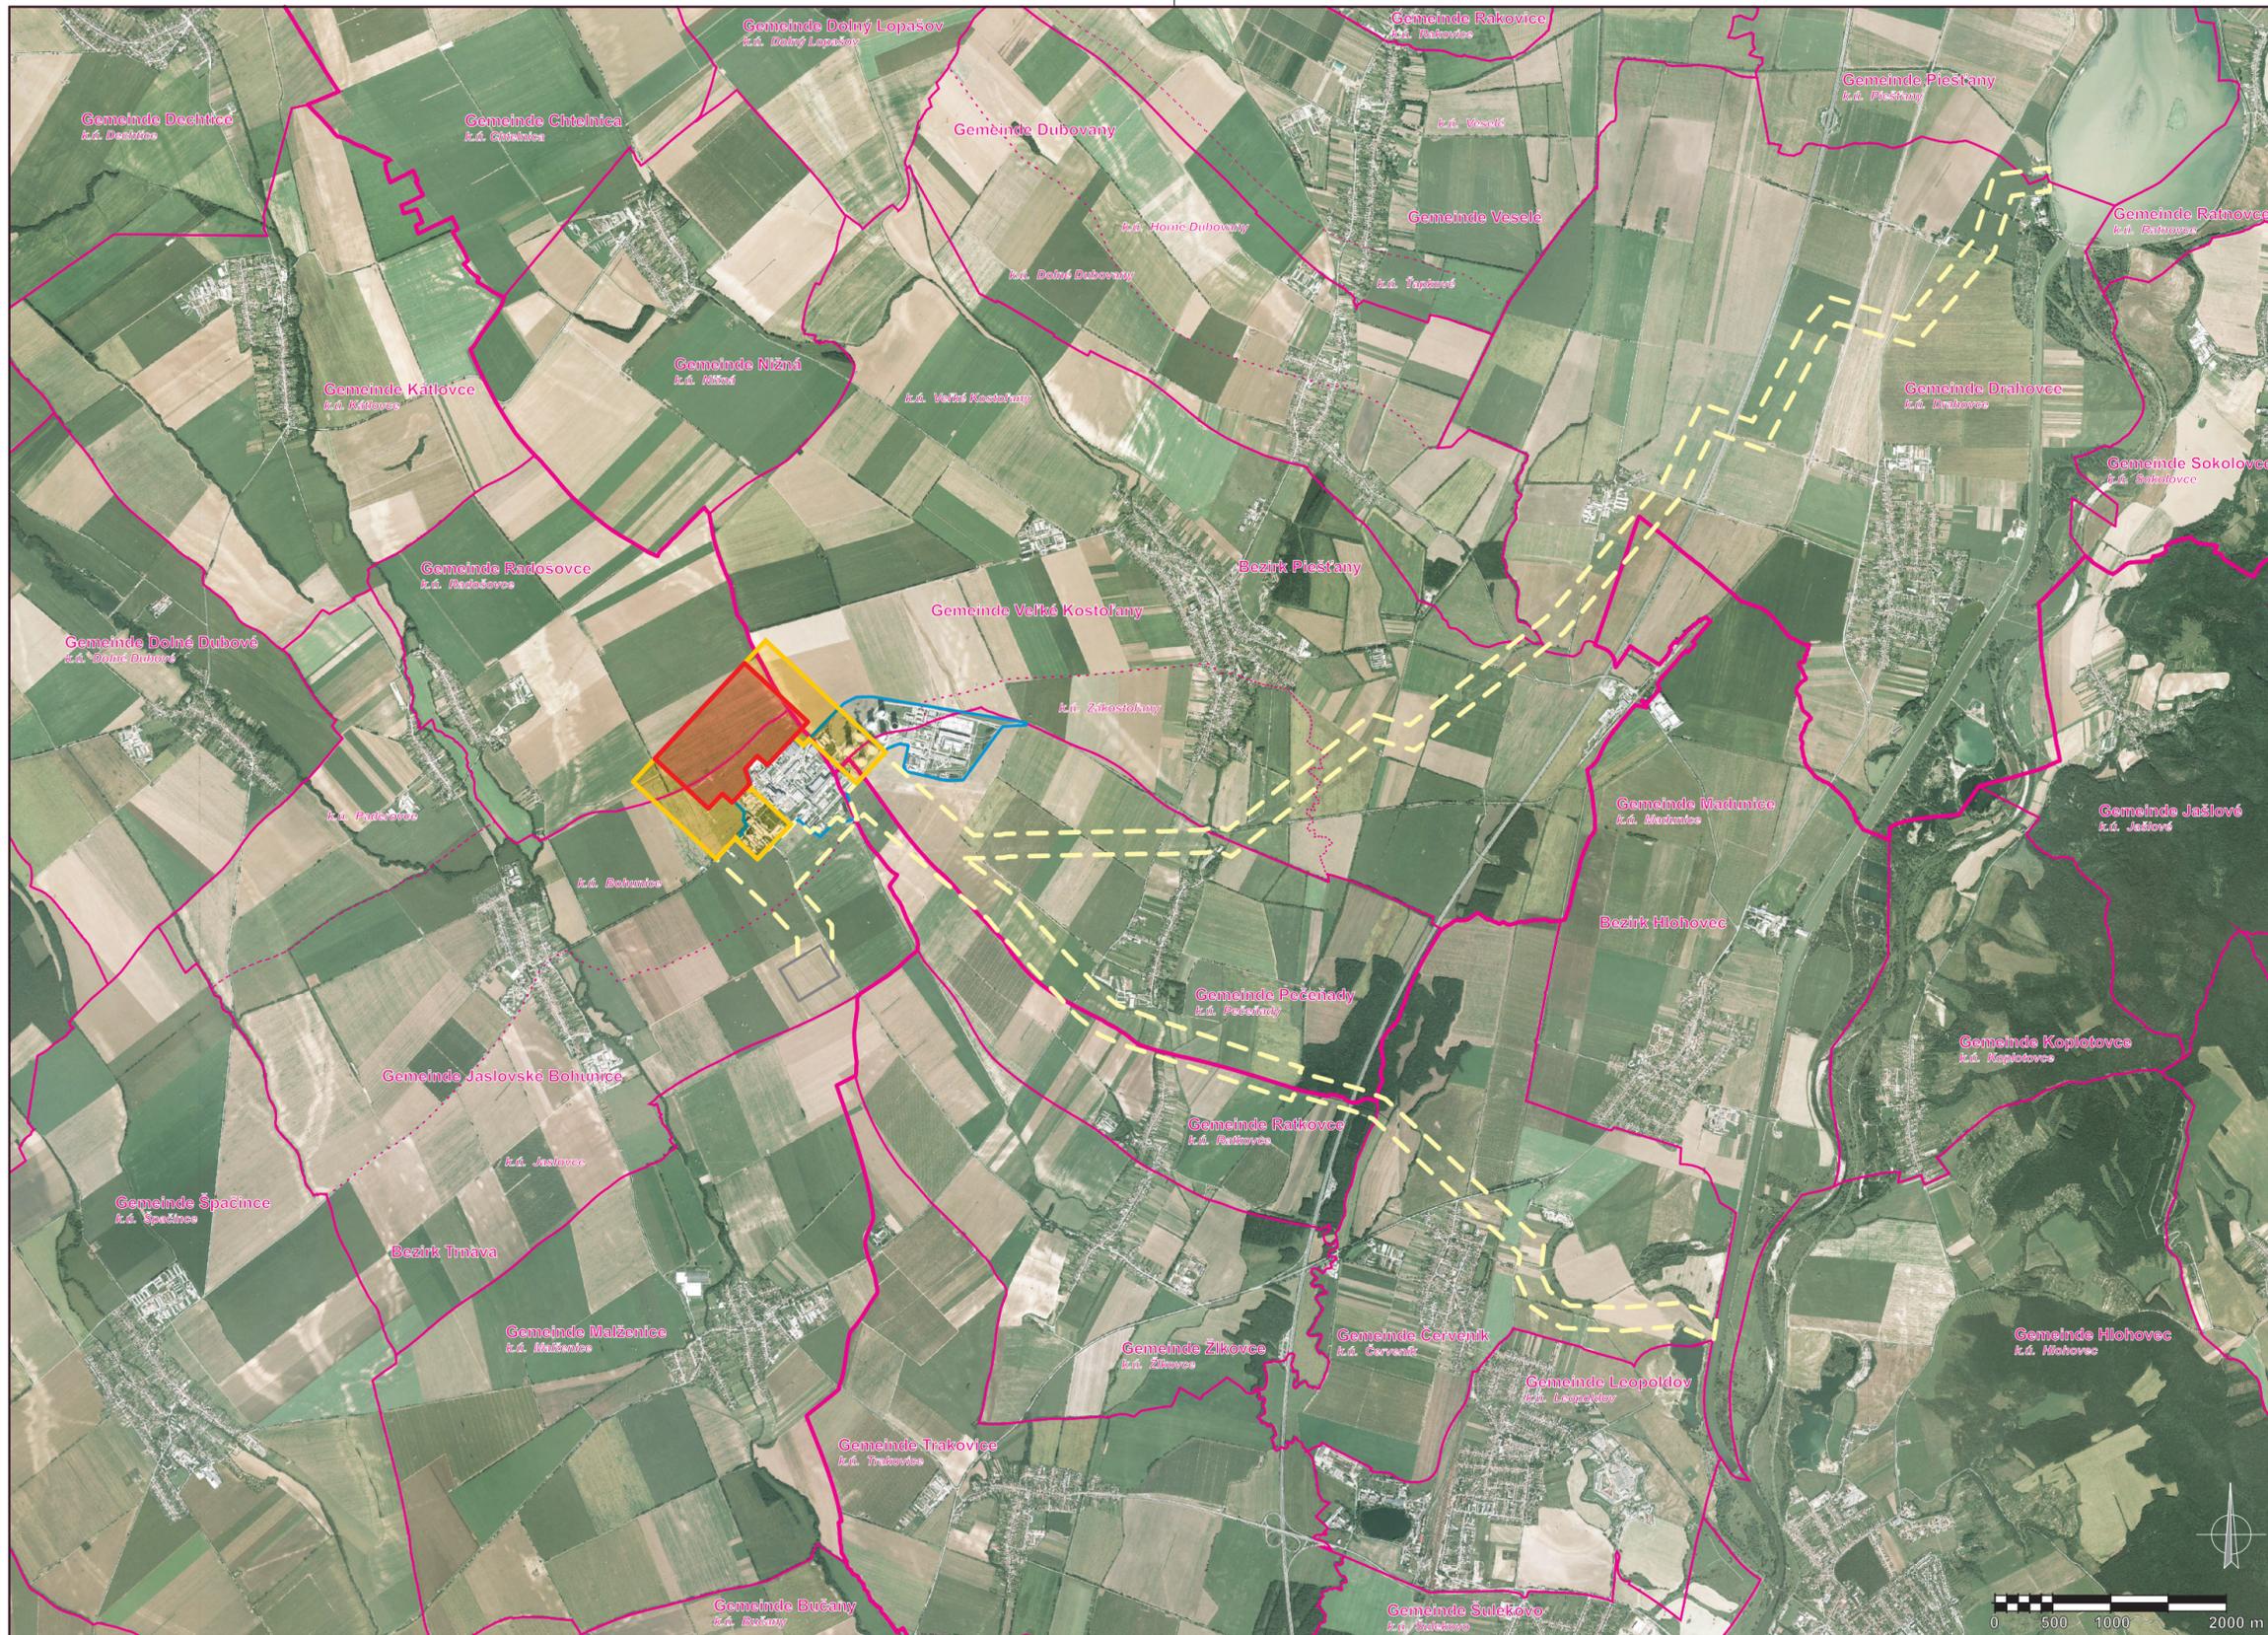

LEGENDE

Administrative Gebietsgliederung

- Grenzen der Katastergebiete
- k.ú. Bohunice* Namen der Katastergebiete
- Grenzen der Gemeinden
- Gemeinde Radošovce** Namen der Gemeinden
- Grenzen der Bezirke
- Bezirk Hlohovec** Namen der Bezirke

Vorhaben

- FLÄCHE FÜR EINBAULAGE DER NEUEN KERNANLAGE
- BAUSTELLENANLAGEN
- FLÄCHEN UND KORRIDORE DER TECHNISCHEN INFRASTRUKTUR
- BESTEHENDES EBO-GELÄNDE
- FLÄCHE FÜR UNTERBRINGUNG DER SCHALTANLAGE

00	22.08.2015	-	BARTOŠ	MYNÁŘ	VYMAZAL
REV.	DATUM	GRUND FÜR AUSGABE	ERSTELLT VON	GEPRÜFT VON	GENEHMIGT VON

	INVESTOR	<b>Jadrná energetická spoločnosť Slovenska, a.s.</b>		PROJEKTANT	<b>Amec Foster Wheeler s.r.o.</b>
	LIEFERANT	<b>Amec Foster Wheeler s.r.o.</b>		BAUOBJEKT	-
NEUE KERNANLAGE IN DER LOKALITÄT JASLOVSKÉ BOHUNICE				ORD. ZAHL	KOPIE
PROJEKTSTUFE	BERICHT ÜBER DIE UMWELTVERTRÄGLICHKEITSPRÜFUNG DER PROJEKTIERTEN TÄTIGKEIT			01	
ZEICHNUNGSNAME	Übersichtslageplan der projektierten Tätigkeit				
ZEICHNUNGSBEZEICHNUNG	NJZJB_EIA_CP02_DOK_AMEC_JESS_0040_0FINAL_PR01				
MAßSTAB	FORMAT	FACHBEREICHBEZEICHNUNG	DATUM	REVISION	
1:50000	3xA4	Anlage 1	22.08.2015	00	
GEISTIGES EIGENTUM der Gesellschaft Jadrná energetická spoločnosť Slovenska, a.s. – Weiterleitung nur im Rahmen oder mit Zustimmung der Gesellschaft erlaubt					